


Схема расположения земельного участка или земельных участков на кадастровом плане территории 57:25:0010232

Местоположение: РФ, Орловская обл., г Орёл, ул. [скрыто] гараж 30
Доступ к земельному участку: :ЗУ1 через земли общего пользования

Приложение №1
к Постановлению администрации
города Орла
от _____ 2019г. № _____

Утверждена
Постановлением администрации
города Орла
от _____ 2019г. № _____

Обозначение земельного участка: :ЗУ1		
Площадь земельного участка	25 кв. м	
Обозначение характерных точек границ	Координаты, м	
	СК: МСК-57	
	X	Y
1	2	3
1	[скрыто]	[скрыто]
n1	[скрыто]	[скрыто]
n2	[скрыто]	[скрыто]
2	[скрыто]	[скрыто]
1	[скрыто]	[скрыто]

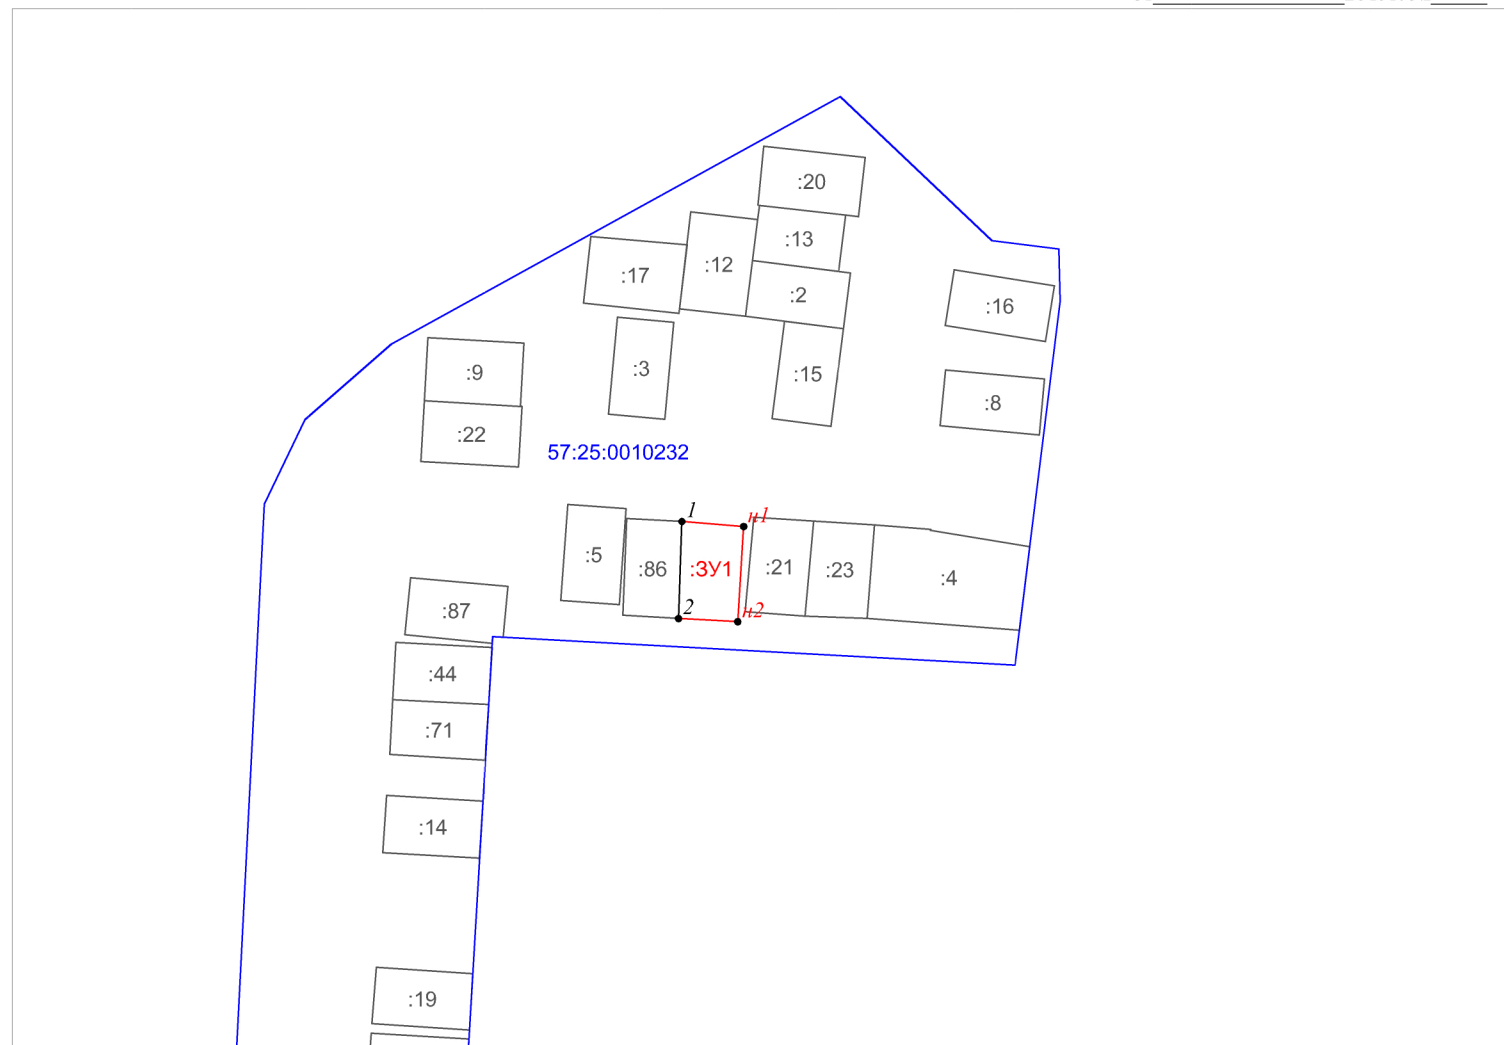

Условные обозначения:

- :ЗУ1 - обозначение образуемого земельного участка
- n1 - характерная точка границы, сведения которой позволяют однозначно определить ее положение на местности
- l - характерная точка границы, местоположение которой не изменилось, или не было уточнено в результате выполнения кадастровых работ
- - вновь образованная часть границы, сведения о которой достаточны для определения ее местоположения
- - существующая часть границы, имеющиеся в ЕГРН сведения о которой достаточны для определения ее местоположения
- - существующая часть границы ЗОУИТ
- - существующая часть границы кадастрового квартала
- - существующая часть границы ОКС
- 57:25:1180101 - номер кадастрового квартала

Система координат: МСК-57
Масштаб 1:500