Схема расположения земельного участка на кадастровом плане территории (фрагмент)

Номер кадастрового квартала: *57:25:0010232*
Площадь:*факт. - 25кв.м.*
Заказчик: [redacted]
Местоположение: *Орловская обл., г Орёл, ул* [redacted] *гараж 30*

каталог координат	
X	У
[redacted]	

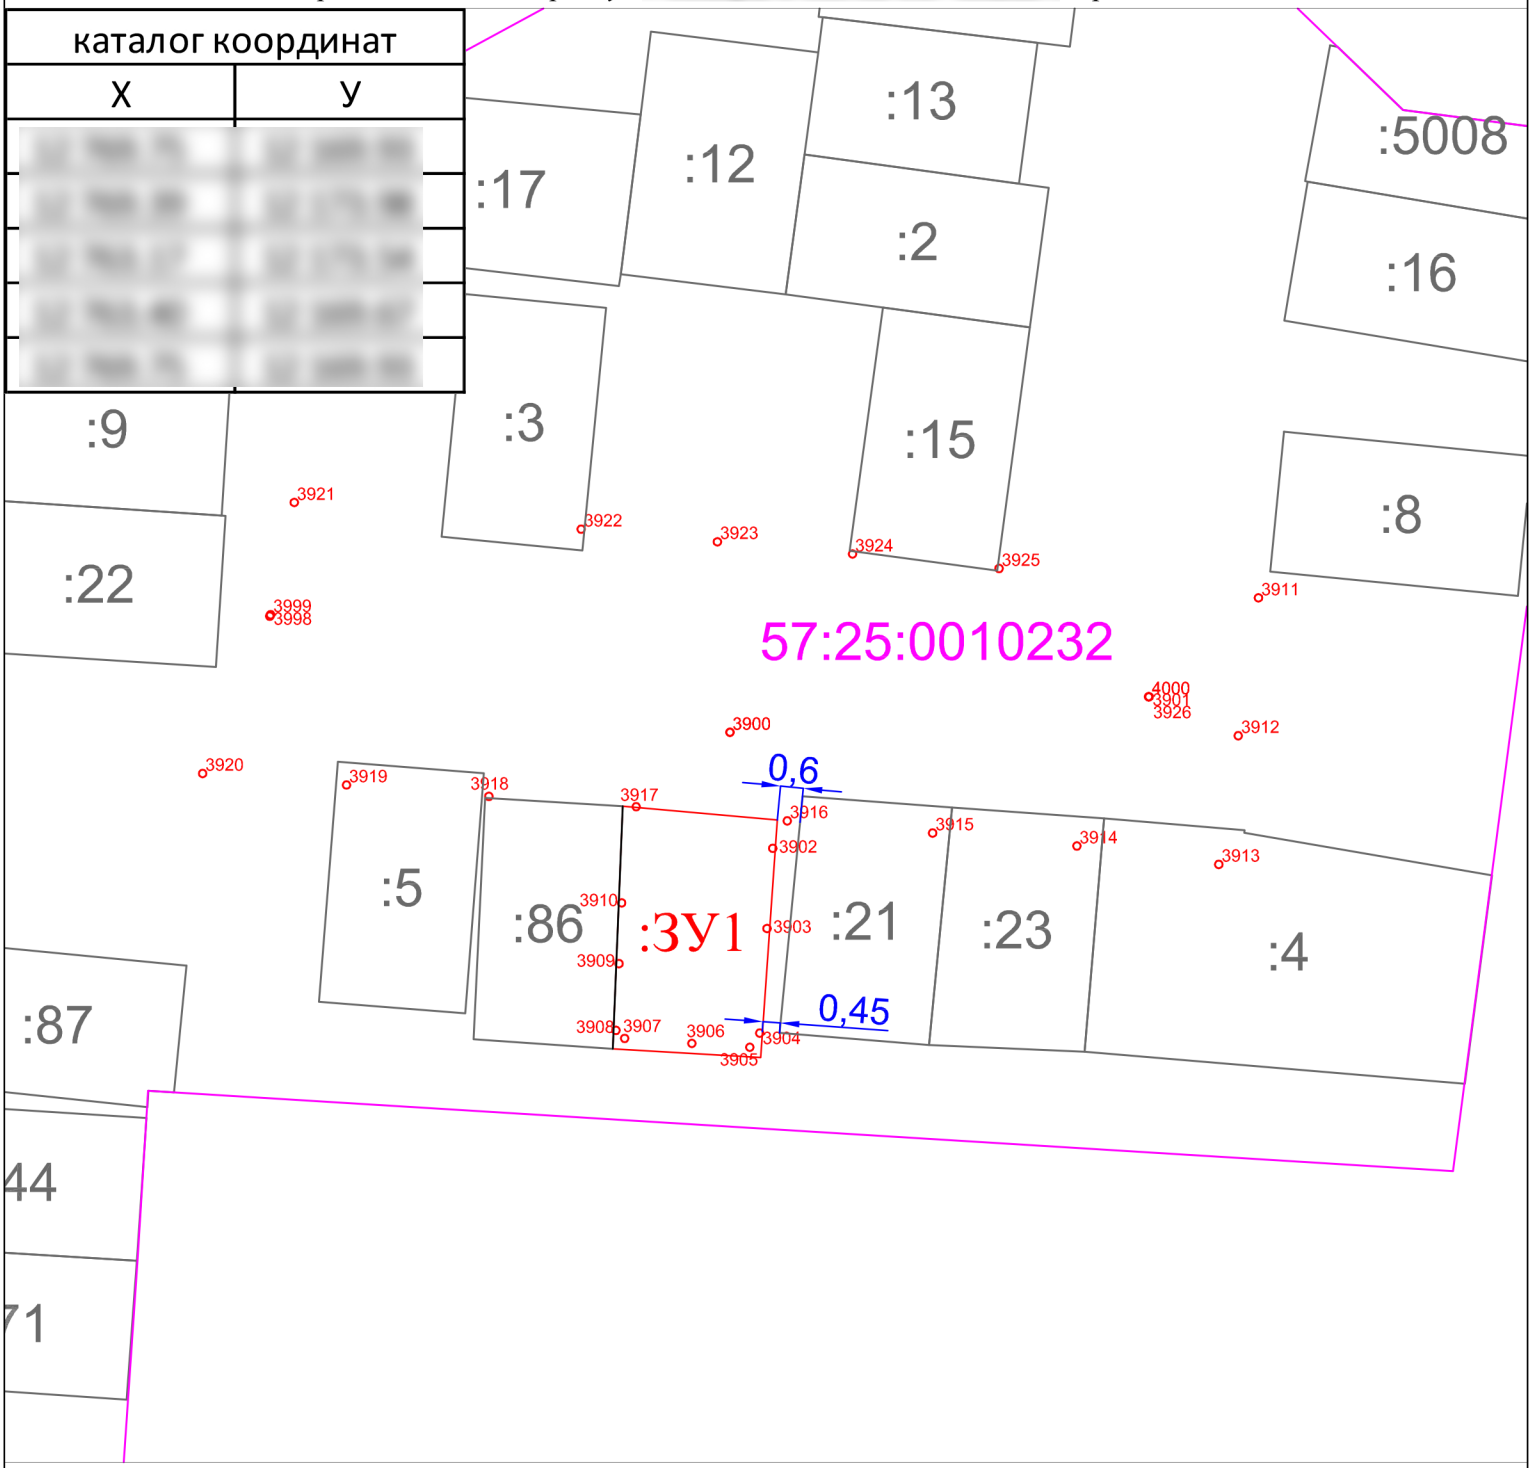

Условные обозначения:

:ЗУ1 - обозначение образуемого земельного участка

——— - вновь образованная часть границы, сведения о которой достаточны для определения ее местоположения

○1102 - характерная точка границы, сведения о которой позволяют однозначно определить ее положение на местности

:2 - обозначение земельного участка, сведения о границах которого содержатся в ЕГРН

——— - существующая часть границы, имеющиеся в ЕГРН сведения о которой достаточны для определения ее местоположения

——— - существующая часть границы кадастрового квартала

——— - существующая часть границы ЗОУИТ

——— - существующая часть границы ОКС